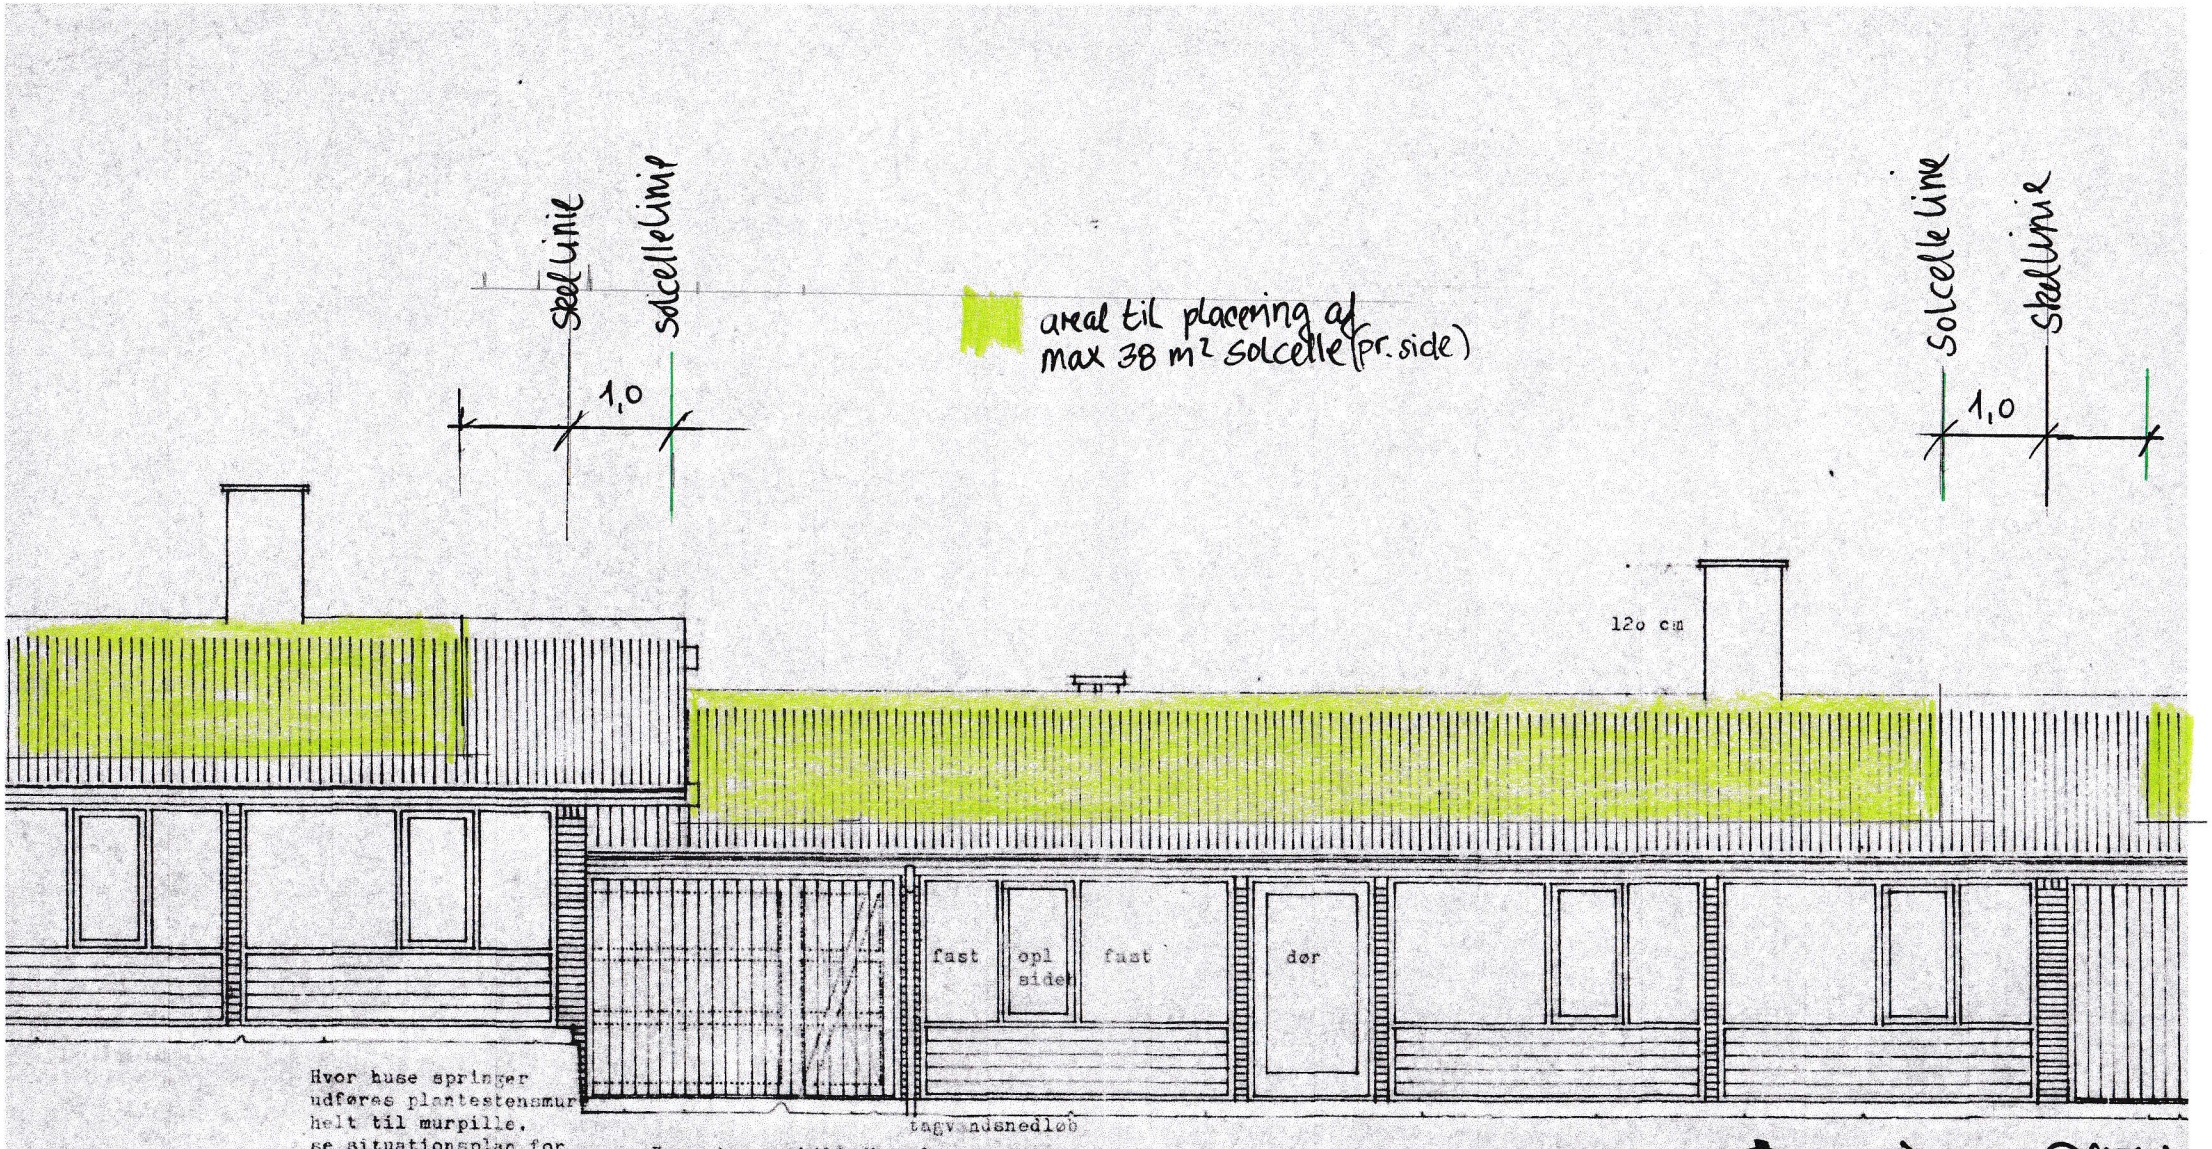

Hvor huse springer udføres plantestensmure helt til murpille, se situationsplan for yderligere plantestensmure

Hvor der er bilindkørsler er overkant fundament lig overkant klaplag.

FACADE HAVESIDE 1/50

OBS!!!
udvendige vinduer og dørpartier med glas udføres overalt med 2-lags termopane el lign.(dog 1 lag glas i vindfangsdør til type K og i varmecentral med birum)

BYGNINGSREGLEMENTET FOR KØBSTÆDERNE OG LANDET UDFÆRDIGET I MEDFØR AF § 6. I BYGGELOVEN AF 10. JUNI 1960 SKAL NØJE OVERHOLDES.

APPROBERET DEN, 1/9-65
BLOUSTRØD KOMMUNES BYGNINGSRÅD

GEORG JENSEN
bygningsinsp.

Bettet: 14.7.65

BILAG 2

6. juni 2023

mål:
1 m ca 1,4 cm

Principskitse
Sicelsøparken
Opstalt

48/61 E1/[illegible] af Blovstrød
tegning nr B 1[illegible] af 1o.5.65
facade [illegible] haveside

ark.m.a.a. henrik gormsen
rosbæksvej 6 københavn [illegible]